

Thüringen, 15.05.2020

## KUNDMACHUNG

### Verordnung der Gemeinde Ludesch über eine Änderung des Flächenwidmungsplanes

Auf Grund des Beschlusses der Gemeindevertretung vom 30.01.2020 (Plandarstellung FLWPL-6713-7-2019 vom 04.09.2019) und mit Genehmigung des Amtes der VlbG. Landesregierung vom 12.03.2020 Zl.: VIIa-50.030.54-5//414 wird gemäß § 21 Abs. 6 und 7 in Verbindung mit § 23 Abs. 2 des Raumplanungsgesetzes, LGBl Nr. 39/1996 idgF. verordnet:

Der Flächenwidmungsplan der Gemeinde Ludesch wird wie folgt geändert:

Gst-Nr.:	KG Nr.:	Widmung/Ersichtlichm. Alt:	Widmung/Ersichtlichm. Neu	Ungefähres Flächenausmaß [m <sup>2</sup> ]
3040	90012	Freifläche Sondergebiet-Gärtnerei	Baufläche Wohngebiet	568
				568


Die planliche Darstellung der Änderung (FLWPL-6713-7-2019 vom 04.09.2019), welche einen wesentlichen Bestandteil dieser Verordnung bildet, ist dieser Kundmachung beigelegt und im Gemeindeamt während der Amtsstunden zur öffentlichen Einsicht aufgelegt.

Der Bürgermeister

i.A. Ing. Johannes Groß



An der Amtstafel angeschlagen vom 15.05.2020  
abgenommen am 02.06.2020

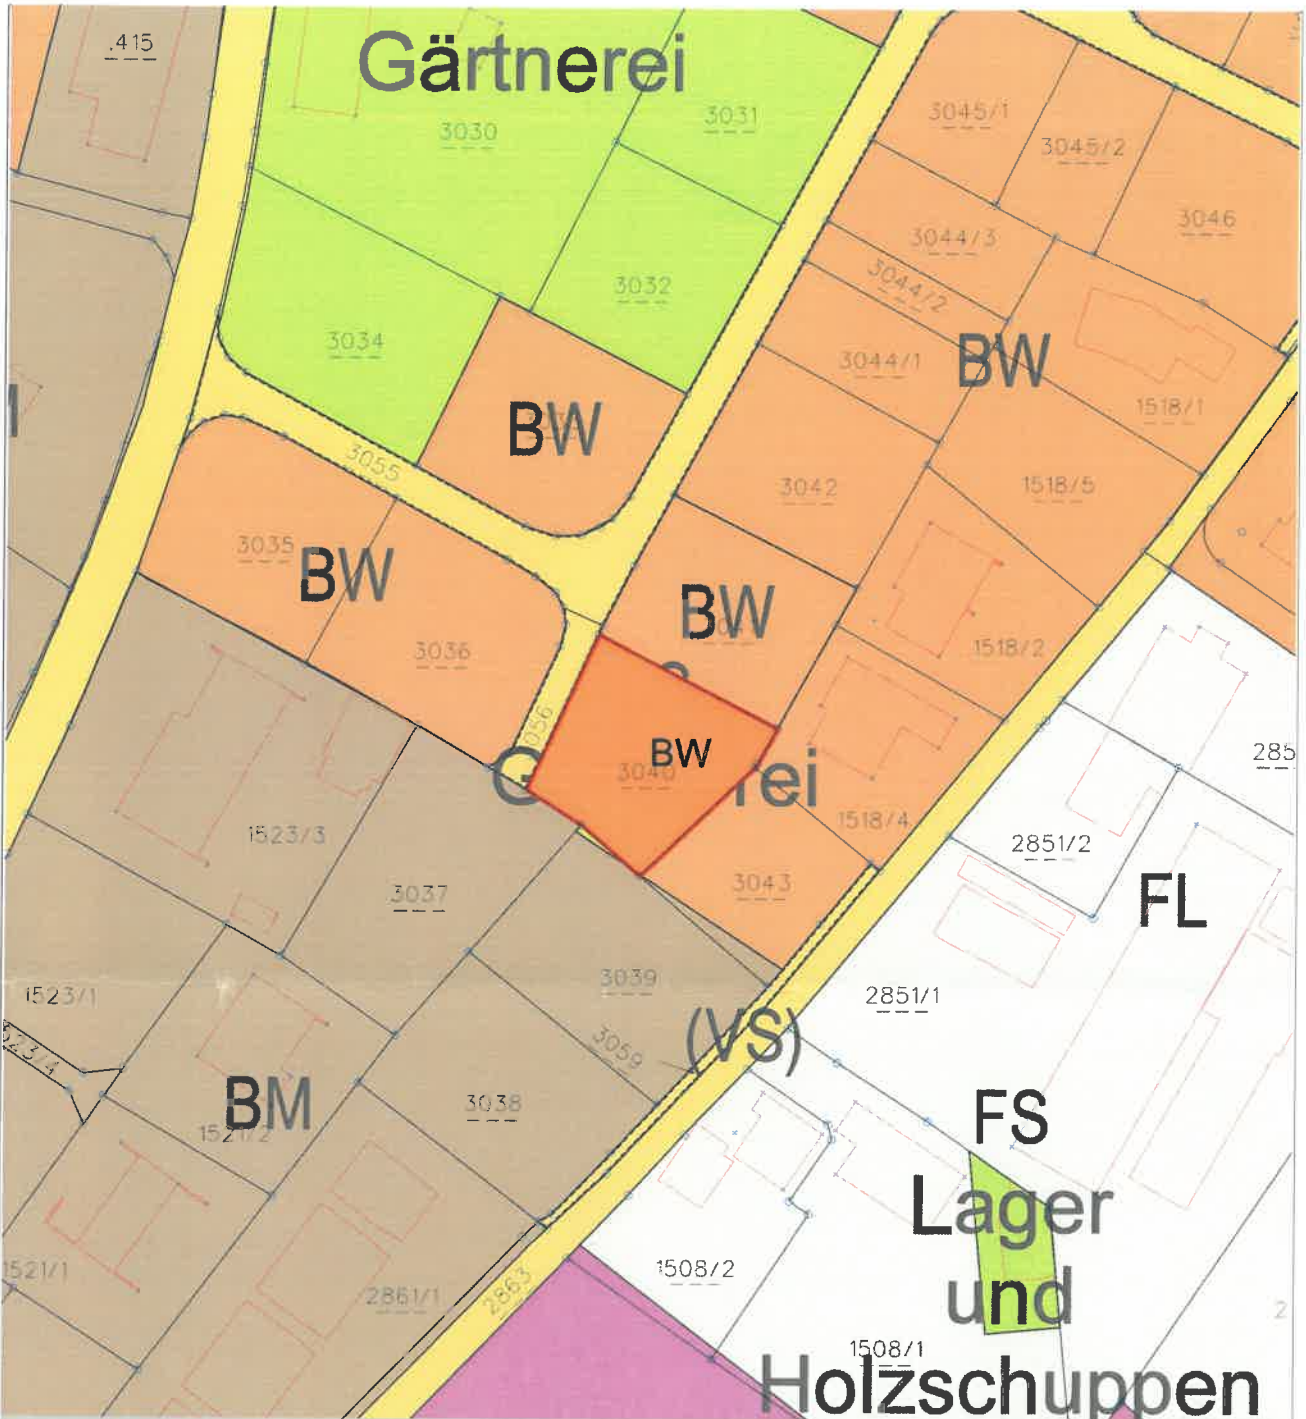

Neu (nach Umwidmung)

DKM Stand: 2018-10-01

0 M 1:1.000 50 m

Plan-Zl: 6713-7-2019

Erstellungsdatum: 04.09.2019

Von der FWP-Änderung  
erfasster Bereich



Beilagen:

- Legende der Planzeichen

## Flächenwidmungsplan-Änderung der Gemeinde Ludesch

Gemeindevertretungsbeschluss

vom 30.01.2020



*[Signature]*  
Bürgermeister(in)

Genehmigungsvermerk der Landesregierung siehe Rückseite!